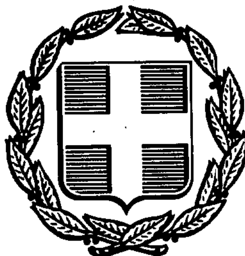


ΕΦΗΜΕΡΙΣ ΤΗΣ ΚΥΒΕΡΝΗΣΕΩΣ
ΤΗΣ ΕΛΛΗΝΙΚΗΣ ΔΗΜΟΚΡΑΤΙΑΣ

ΑΘΗΝΑ 13 ΙΟΥΛΙΟΥ 1990	ΤΕΥΧΟΣ ΤΕΤΑΡΤΟ	ΑΡΙΘΜΟΣ ΦΥΛΛΟΥ 369

ΠΕΡΙΕΧΟΜΕΝΑ

ΑΠΑΛΛΟΤΡΙΩΣΕΙΣ

ΑΠΟΦΑΣΕΙΣ

ΑΠΑΛΛΟΤΡΙΩΣΕΙΣ

ΑΠΟΦΑΣΕΙΣ

Αριθ. 488 (1)

Καθορισμός των ορίων του αιγιαλού και δημιουργία ζώνης παραλίας στη θέση «ΑΜΠΕΛΑ» κοινότητας Ποσειδωνίας Ν. Σύρου προ της ιδιοκτησίας Ιωσήφ Ρούσσου.

Η ΝΟΜΑΡΧΗΣ ΚΥΚΛΑΔΩΝ

Έχοντας υπόψη:

1. Τις διατάξεις των άρθρ. 1 μέχρι και 7 του Α.Ν. 2344/1940 «περί αιγιαλού και παραλίας», όπως τροποποιήθηκαν και συμπληρώθηκαν με τις διατάξεις: α) του άρθρου 13 του Ν. 1078/80 και β) του άρθρου 23 του Ν. 1337/83.

2. Τις διατάξεις της παρ. 9 του άρθρ. 1 του κεφαλαίου Β' της 0.208/181/26.4.82 (ΦΕΚ 214/26.4.82 τεύχος Β') κοινής απόφασης των Υπουργών Προεδρίας Κυβερνήσεως και Οικονομικών» Αναμόρφωση Συλλογικών Οργάνων Γνωμοδοτικής και Αποφασιστικής αρμοδιότητας του Υπ. Οικονομικών».

3. Την από 1.11.89 έκθεση της «Επιτροπής καθορισμού των ορίων του αιγιαλού και παραλίας και θέσεων αμμοληψίας» που καθόρισε τα όρια του αιγιαλού και της παραλίας στην περιοχή «ΑΜΠΕΛΑ» κοινότης Ποσειδωνίας Σύρου και το από Αύγουστο 1988 με κλίμακα 1:500 τοπογραφικό διάγραμμα του Εμμαν. Ι. Φλουρή τοπογράφου μηχανικού Ε.Μ.Π. που θεωρήθηκε την 31.10.89 από την Δ/νση Τεχν. Υπηρεσιών της Ν. Κυκλάδων και συνοδεύει την έκθεση της προαναφερομένης Επιτροπής.

4. Τη σύμφωνη γνώμη του Γεν. Επιτελείου Ναυτικού, που διατυπώθηκε στο αρ. 5445/175/468/20.3.90 έγγραφό του.

5. Τις διατάξεις του άρθρ. 1 της παρ. 1 του Ν. 3200/55 (ΦΕΚ 97/Α/1955) «περί διοικητικής αποκεντρώσεως «σε συνδυασμό με τις διατάξεις του από 28.6.55 Β.Δ./τος «περί εξαιρέσεως από της κατά άρθρ. 1 παρ. 1 του Ν. 3200/55 αρμοδιότητος των Νομαρχών, αντικειμένων τινων αρμοδιότητος του Υπ. Οικονομικών του Β.Δ. 704/70 και του άρθρου 1 παρ. 5 του Π.Δ. 71/25.2.84, σχετικά με τη μεταβίβαση αρμοδιοτήτων του Υπουργού Οικονομικών στους Νομάρχες και στις Περιφερειακές Αρχές διανομαρχιακού επιπέδου, αποφασίζουμε:

1. Επικυρώνουμε την από 1.11.1989 έκθεση της Επιτροπής καθορισμού των ορίων του αιγιαλού και παραλίας και θέσεων αμμοληψίας, καθώς και το από Αύγουστο 1988 τοπογραφικό διάγραμμα, που την συνοδεύει, το οποίο συντάχθηκε από τον Εμμ. Ι. Φλουρή, τοπογράφο μηχανικό, με κλίμακα 1:500 και θεωρήθηκε την 31.10.1989 από τη Δ/νση Τεχν. Υπηρεσιών της Νομαρχίας Κυκλάδων, επί του οποίου η πιο πάνω Επιτροπή, με κόκκινη γραμμή καθόρισε τα όρια του αιγιαλού στη θέση «ΑΜΠΕΛΑ» κοινότητας Ποσειδωνίας Ν. Σύρου προ της ιδιοκτησίας Ιωσήφ Ρούσσου και με κίτρινη γραμμή τα όρια της παραλίας στην ίδια θέση.

2. Η παρούσα απόφαση μαζί με την έκθεση και το διάγραμμα, που προαναφέραμε, να δημοσιευτούν στην Εφημερίδα της Κυβερνήσεως, σύμφωνα με τις διατάξεις του άρθρου 13 του Ν. 1078/1983.

Ερμούπολη, 20 Ιουνίου 1990

Η Νομάρχης
Φ. ΠΑΤΡΙΑΝΑΚΟΥ - ΚΑΡΑΪΣΚΟΥ

ΕΚΘΕΣΗ

επιτροπής καθορισμού των ορίων του αιγιαλού (άρθρ. 74 Π.Δ. 636/77) για τον καθορισμό για πρώτη φορά των ορίων του αιγιαλού στη θέση Αμπέλα» Κοινότητας Ποσειδωνίας, Νήσου Σύρου Νομού Κυκλάδων μπροστά στην ιδιοκτησία Ιωσήφ Ρούσσου.

Στη Σύρο σήμερα την 1η Νοεμβρίου 1989 οι υπογράφοντες:

1. Θεοδώρου Μάρκος προϊστάμενος της Κτηματικής Υπηρεσίας Νομού Κυκλάδων σαν Πρόεδρος

2. Οργέτας Στυλιανός Δ/ντής Τ.Υ.Ν. Κυκλάδων. Λόγω υπερεσιακού κωλύμματος αναπληρώθηκε από τον Ορφανίδη Αντώνη Πολιτικό Μηχανικό σαν μέλος.

3. Μιχαήλ Δημήτριος, Πλωτάρχης (ΛΣ), Λιμενάρχης Σύρου σαν μέλος,

που αποτελούμε την επιτροπή καθορισμού των ορίων του αιγιαλού σύμφωνα με το άρθρο 74 του Π.Δ. 636/77 και την με αριθμ. ... εντολή του Προέδρου της, πήγαμε επί τόπου στην προαναφερθείσα περιοχή την 1.11.89, λαμβάνοντας υπόψη:

1. Την από 12.8.88 αίτηση του Ιωσήφ Ρούσσου με την οποία ζητείται ο καθορισμός των ορίων του αιγιαλού στην πιο πάνω περιοχή.

2. Το τοπογραφικό και υψομετρικό διάγραμμα της περιοχής που συντάχθηκε τον Αύγουστο του 1988 από τον τοπογράφο μηχανικό Εμμανουήλ Φλουρή σε μία πινακίδα και σε κλίμακα 1:500 ελεγμένο για την ακρίβεια της αποτύπωσης από τον Αντώνη Ορφανίδη, Πολιτικό Μηχανικό της Δ.Τ.Υ.Ν. Κυκλάδων στις 31.10.89 και που θεωρήθηκε από την Δ.Τ.Υ.Ν. Κυκλάδων στις ... όπως ορίζεται το άρθρο 20 του Ν 719/77.

3. Τις διατάξεις του ΑΝ 2344/40 όπως αυτός τροποποιήθηκε καθώς και την σχετική μ' αυτόν Δικαστηριακή και Διοικητική Νομολογία.

4. Την αντίληψη που σχηματίσαμε από την επιτόπια μετάβαση όσον αφορά το πλάτος της βρεχόμενης ζώνης της ξηράς και τη μορφολογία του εδάφους που αποτελείται κυρίως από βραχώδεις και λίγο από αμμώδεις εκτάσεις, την διεύθυνση και συχνότητα των επικρατούντων ανέμων, την κατάσταση του θαλάσσιου χώρου και

5. Την 544.5/495/89/1340/2.10.89 γνωμοδότηση ΓΕΝ/Δνση

Α2, αποφασίζει:

1. Καθορίζει πάνω στο πιο πάνω αναφερόμενο τοπογραφικό διάγραμμα.

α: Την οριογραμμή του αιγιαλού με κόκκινη συνεχή πολυγωνική γραμμή


β: Την οριογραμμή της παραλίας με κίτρινη συνεχή πολυγωνική γραμμή.

2. Αποφαίνεται ότι δεν υφίσταται παλαιός αιγιαλός.

ΣΤΟΙΧΕΙΑ ΟΡΙΟΓΡΑΜΜΗΣ ΑΙΓΙΑΛΟΥ

α/α	Χ	Ψ	S
1	616,80	356,50	18,05
2	599,70	362,30	28,70
3	581,50	384,50	21,36
4	563,50	373,00	13,55
5	557,80	360,70	19,34
6	546,50	345,00	4,72
7	541,80	344,50	33,17
8	521,20	370,50	42,36
9	479,50	363,00	16,19
10	474,50	347,60	48,50
11	426,00	347,40	68,76
12	403,00	412,20	34,20
13	412,70	445,00	25,32
14	432,00	461,40	12,12
15	443,70	458,20	24,87
16	468,00	463,50	29,70
17	494,20	477,50	

ΕΞΑΣΦΑΛΙΣΗ ΚΟΡΥΦΩΝ ΠΟΛΥΓΩΝΙΚΗ ΑΙΓΙΑΛΟΥ ΑΠΟ ΤΙΣ ΚΟΡΥΦΕΣ ΤΗΣ ΟΔΕΥΣΗΣ

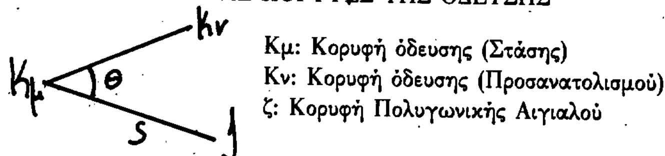


Κμ: Κορυφή όδευσης (Στάσης)
Κν: Κορυφή όδευσης (Προσανατολισμού)
ζ: Κορυφή Πολυγωνικής Αιγιαλού

Κμ	Κν	ζ	θ	ςS
Κ2	Κ3	1	286,22	51,00
Κ2	Κ3	2	298,50	34,88
Κ2	Κ3	3	303,01	6,19
Κ2	Κ3	4	386,93	22,04
Κ2	Κ3	5	380,07	35,26
Κ2	Κ3	6	330,38	54,61
Κ2	Κ3	7	384,30	57,83
Κ4	Κ3	8	353,07	25,80
Κ4	Κ3	9	192,58	18,63
Κ4	Κ3	10	150,63	26,22
Κ7	Κ6	11	361,57	39,59
Κ7	Κ6	12	215,67	35,86
Κ9	Κ1	13	210,81	45,09
Κ9	Κ1	14	228,88	21,33
Κ9	Κ1	15	199,05	11,66
Κ9	Κ1	16	47,96	15,12
Κ9	Κ1	17	22,13	42,99

ΣΤΟΙΧΕΙΑ ΟΡΙΟΓΡΑΜΜΗΣ ΠΑΡΑΛΙΑΣ

α/α	Χ	Ψ	S
1	614,20	346,80	21,63
2	593,80	354,00	22,08
3	579,70	371,00	9,77
4	571,30	366,00	10,88
5	567,00	356,00	24,82
6	552,30	336,00	14,93
7	537,50	334,00	32,71
8	517,00	359,50	30,46
9	487,00	354,20	17,43
10	482,00	337,50	63,30
11	418,70	337,70	78,19
12	392,30	411,30	41,49
13	403,70	451,20	33,45
14	429,50	472,50	14,46
15	443,40	468,50	22,25
16	465,20	473,00	31,41
17	492,80	488,00	

ΕΞΑΣΦΑΛΙΣΗ ΚΟΡΥΦΩΝ ΠΟΛΥΓΩΝΙΚΗΣ ΠΑΡΑΛΙΑΣ ΑΠΟ ΤΙΣ ΚΟΡΥΦΕΣ ΤΗΣ ΟΔΕΥΣΗΣ

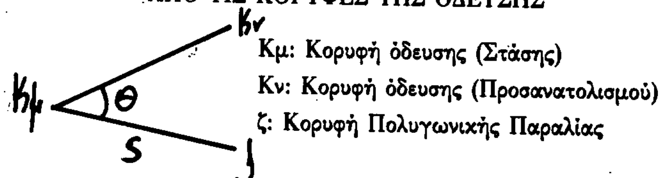

Κμ: Κορυφή όδευσης (Στάσης)
Κν: Κορυφή όδευσης (Προσανατολισμού)
ζ: Κορυφή Πολυγωνικής Παραλίας

Κμ	Κν	ζ	θ	ςS
Κ2	Κ3	1'	296,56	56,06
Κ2	Κ3	2'	314,66	38,95
Κ2	Κ3	3'	335,44	18,68
Κ2	Κ3	4'	358,85	24,54
Κ2	Κ3	5'	361,38	35,36
Κ2	Κ3	6'	369,70	59,45
Κ2	Κ3	7'	381,32	68,79
Κ4	Κ3	8'	381,16	19,18
Κ4	Κ3	9'	151,44	12,08
Κ4	Κ3	10'	120,43	27,17
Κ7	Κ6	11'	379,29	43,46
Κ7	Κ6	12'	196,43	35,43
Κ9	Κ1	13'	222,79	51,24
Κ9	Κ1	14'	259,51	24,56
Κ9	Κ1	15'	261,20	10,10
Κ9	Κ1	16'	4,59	14,45
Κ9	Κ1	17'	7,47	45,85

Εξασφαλίσθηκαν όλες οι κορυφές των πολυγωνικών του Αιγιαλού και της Παραλίας με τις αζιμουθιακές τους συντεαγμένες που προέκυψαν από το σύστημα των συντεταγμένων που χρησιμοποιήθηκε (Ανεξάρτητο)

Τίθεται ζώνη παραλίας πλάτους 10 μέτρων γιατί δεν εξυπηρετούνται οι σκοποί του άρθρου 7 παρ. Δ του ΑΝ 2344/40 σε συνδυασμό με το 3474/970/29.7.83 έγγραφο Υπ. Οικονομικών/Δνση Δημ. Κτημάτων.

Από τη ζώνη της Παραλίας δεν εξαιρούνται τα κτίσματα που υπάρχουν σ' αυτήν.

Ο Αιγιαλός και η Παραλία καθορίζονται για πρώτη φορά.


Ερμούπολη, 20 Ιουνίου 1990

Η Επιτροπή
Ο Πρόεδρος Τ.Υ.
ΜΑΡΚΟΣ ΘΕΟΔΩΡΟΥ
Φοροτεχνικός Α'

Τα Μέλη Τ.Υ.

ΑΝΤΩΝΙΟΣ ΟΡΦΑΝΙΔΗΣ
Πολιτικός Μηχ/κός με Α' βαθ.

ΜΙΧΑΗΛ ΔΗΜΗΤΡΙΟΣ
Πλωτάρχης Λ.Σ.

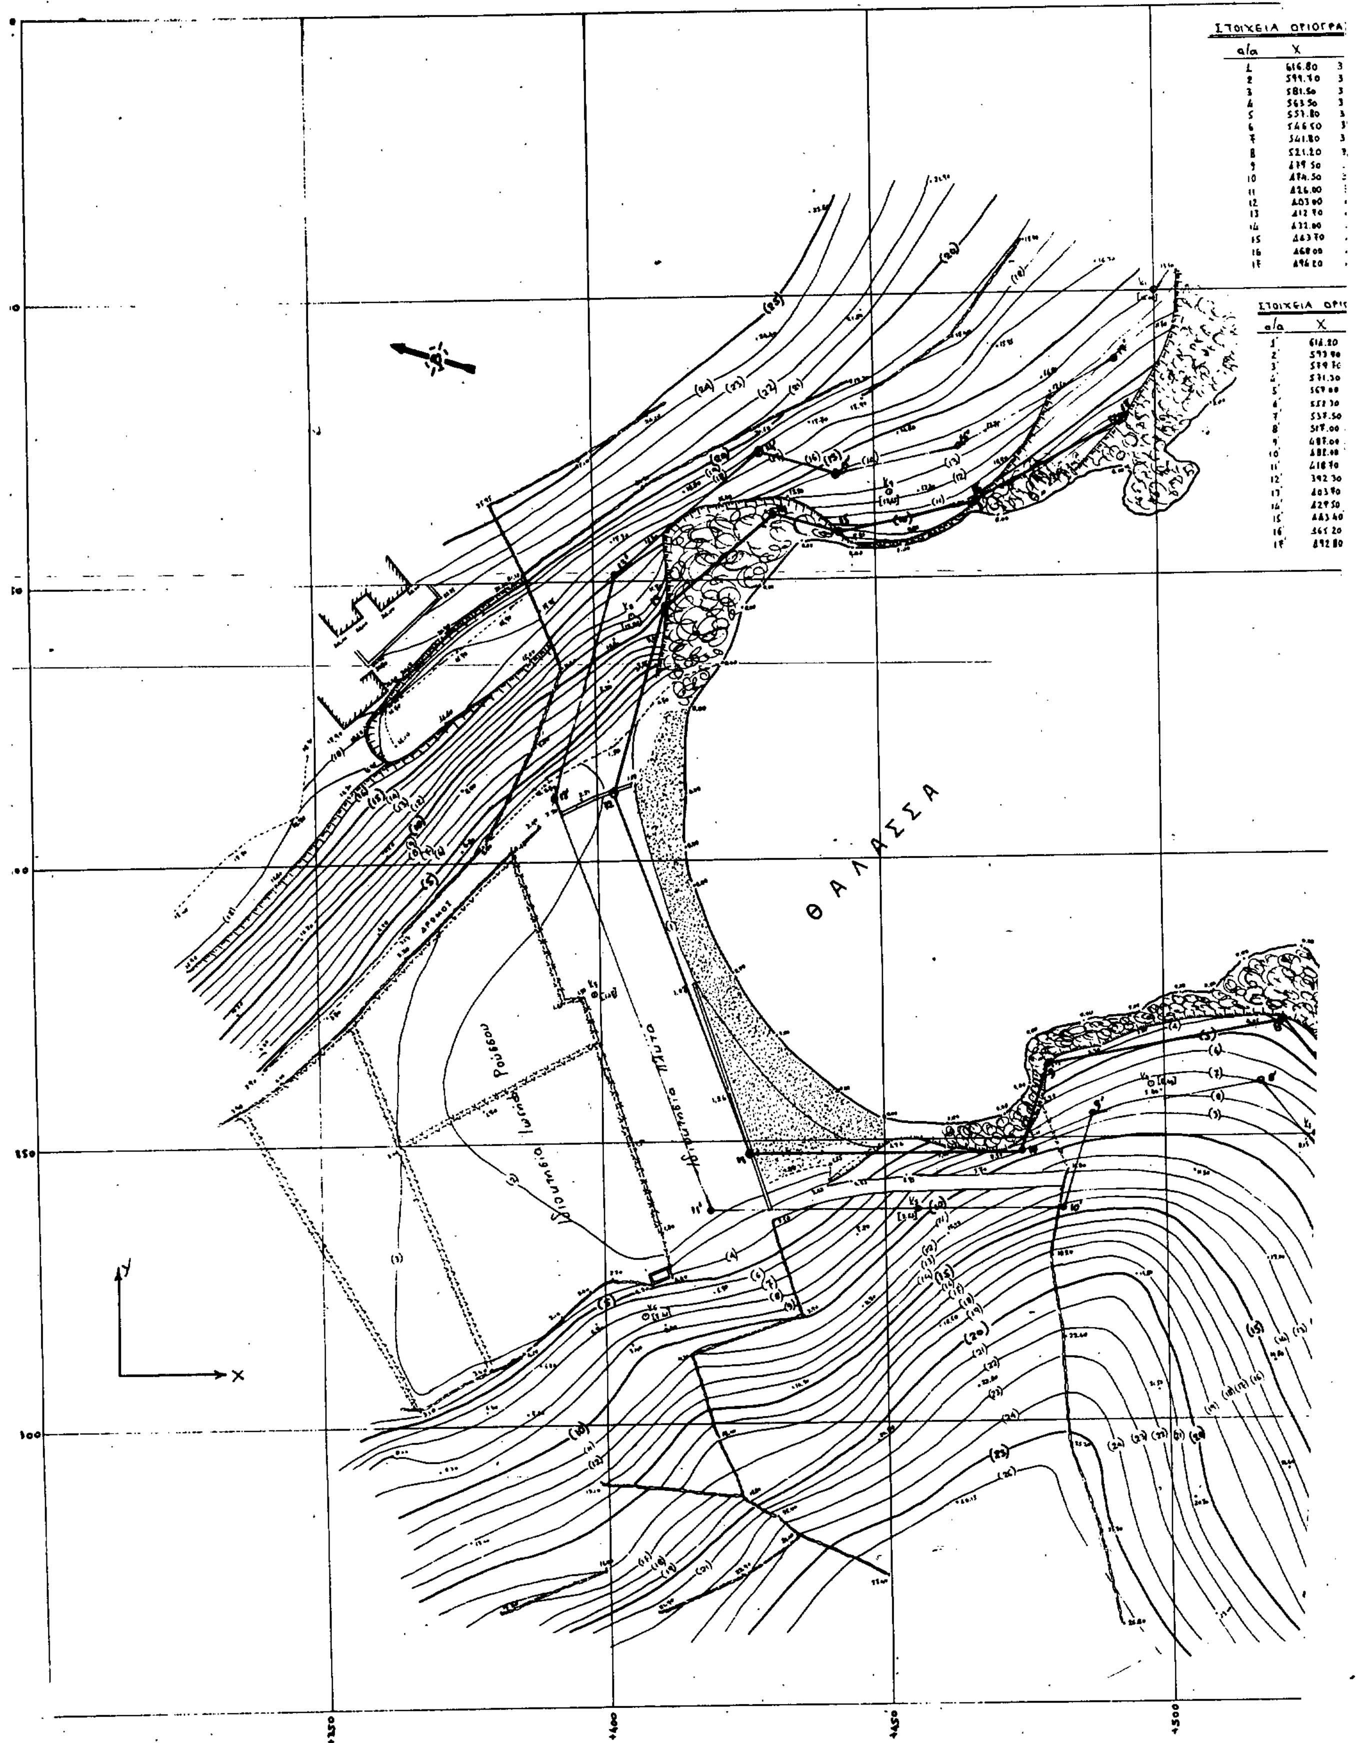

ΣΤΟΙΧΕΙΑ ΟΡΙΟΓΡΑ

α/α	X
1	616.80
2	599.70
3	581.50
4	563.50
5	557.80
6	546.50
7	541.80
8	521.20
9	479.50
10	474.50
11	426.00
12	403.00
13	412.70
14	432.00
15	443.70
16	468.00
17	496.20

ΣΤΟΙΧΕΙΑ ΟΡΙ

α/α	X
1'	616.20
2'	593.90
3'	579.70
4'	571.30
5'	567.00
6'	552.30
7'	537.50
8'	517.00
9'	487.00
10'	482.00
11'	418.70
12'	392.30
13'	403.70
14'	429.50
15'	443.40
16'	465.20
17'	492.80

ΤΟΠΟΓΡΑΦΙΚΟ ΔΙΑΓΡΑΜΜΑ
ΓΙΑ ΚΑΘΟΡΙΣΜΟ ΑΙΓΙΑΛΟΥ και ΠΑΡΑΛΙΑΣ
ΕΜΠΡΟΣΘΕΝ ΙΔΙΟΚΤΗΣΙΑΣ ΙΩΣΗΦ ΡΟΥΣΣΟΥ
ΣΤΗ ΘΕΣΗ 'ΑΜΠΕΛΑ'
Κοιν. ΠΟΣΕΙΔΩΝΙΑΣ Νήσου ΣΥΡΟΥ
Νομού ΚΥΚΛΑΔΩΝ

ΚΛΙΜΑΚΑ 1:500

ΣΥΡΟΣ ΑΥΓΟΥΣΤΟΣ 1988
Ο ΣΥΝΤΑΞΑΣ

ΑΚΡΙΒΕΣ ΑΝΤΙΓΡΑΦΟΝ
24.4.1990

Επαληθεύθηκε στο πεδίο η ακρίβεια της αποτύπωσης.

Σύρος 31/10/89
Τ.Υ.
ΑΝΤΩΝΙΟΣ ΟΡΦΑΝΙΔΗΣ
Πολιτικός Μηχ/κός με Α' β

Συνοδεύει την από 1/11/89 έκθεση της επιτροπής

Η ΕΠΙΤΡΟΠΗ

Ο Πρόεδρος
Τ.Υ.
Μάρκος Θεοδώρου
Φαροτεχνικός Α'

Τα μέλη
1. Τ.Υ.
Αντώνιος Ορφανίδης
Πολιτικός Μηχ/κός με Α' β

2. Τ.Υ.
Πλωτάρχης (Λ.Σ.)
Μιχαήλ Δημήτριος

ΕΘΕΩΡΗΘΗ
Ερμούπολη 31-10-1989
Ο Διευθυντής Τεχνικών Υπηρεσιών
Νομαρχίας Κυκλάδων
Τ.Υ.Σ.
Στυλιανός Ορχέτας
Πολ. Μηχ/κός με Α' βαθμό

ΣΤΟΙΧΕΙΑ ΟΡΙΟΓΡΑΜΜΗΣ ΑΙΓΙΑΛΟΥ

X	Ψ	S
616.80	356.50	18.05
599.70	362.30	28.70
581.50	386.50	21.36
563.50	393.00	13.55
557.80	360.70	19.34
546.50	345.00	4.92
541.80	344.50	33.17
521.20	370.50	42.36
479.50	363.00	16.19
474.50	347.60	64.50
426.00	347.40	68.56
403.00	412.20	34.20
412.70	445.00	25.32
432.00	461.40	12.12
443.70	458.20	24.87
468.00	463.50	29.70
496.20	477.50	

ΣΤΟΙΧΕΙΑ ΟΡΙΟΓΡΑΜΜΗΣ ΠΑΡΑΛΙΑΣ

α/α	X	Ψ	S
1'	616.20	366.80	21.43
2'	593.70	354.00	22.88
3'	579.70	371.00	9.77
4'	571.30	366.00	10.92
5'	569.00	356.00	26.42
6'	552.30	336.00	16.73
7'	537.50	336.00	32.71
8'	517.00	359.50	30.46
9'	487.00	354.20	17.43
10'	482.00	337.50	63.50
11'	418.70	337.70	78.19
12'	392.30	411.30	41.49
13'	403.70	451.20	33.65
14'	429.50	472.50	14.46
15'	443.40	468.30	22.15
16'	461.20	473.00	31.61
17'	492.80	488.00	

ΕΞΑΣΦΑΛΙΣΕΙΣ ΠΟΛΥΓΩΝΙΚΗΣ ΑΙΓΙΑΛΟΥ ΚΑΙ ΠΑΡΑΛΙΑΣ ΑΠΟ ΤΙΣ ΚΟΡΥΦΕΣ ΤΗΣ ΟΔΕΥΣΗΣ

K_μ: Κορυφή όδευσης (Στάση)
K_ν: Κορυφή όδευσης (Προσανατολισμού)
j: Κορυφή πολυγωνικής Αιγιαλού ή Παραλίας


ΑΙΓΙΑΛΟΣ


Kμ	Kν	j	θ	S
K2	K3	1	286.22	51.00
K2	K3	2	298.50	36.88
K2	K3	3	303.01	6.19
K2	K3	4	386.93	22.04
K2	K3	5	380.07	35.26
K2	K3	6	350.38	34.61
K2	K3	7	384.30	57.83
K4	K3	8	353.07	25.80
K4	K3	9	192.58	18.63
K4	K3	10	150.63	26.22
K7	K6	11	361.57	39.59
K7	K6	12	215.67	35.86
K9	K1	13	210.81	45.09
K9	K1	14	228.88	21.33
K9	K1	15	199.05	11.66
K9	K1	16	69.96	15.12
K9	K1	17	22.13	42.99

ΠΑΡΑΛΙΑ

Kμ	Kν	j	θ	S
K2	K3	1'	296.56	56.06
K2	K3	2'	316.66	30.95
K2	K3	3'	335.44	10.58
K2	K3	4'	358.85	24.54
K2	K3	5'	361.38	35.36
K2	K3	6'	369.70	59.45
K2	K3	7'	381.32	68.79
K4	K3	8'	381.16	19.18
K4	K3	9'	151.44	12.08
K4	K3	10'	120.43	23.17
K7	K6	11'	379.29	43.46
K7	K6	12'	196.43	35.43
K9	K1	13'	222.79	51.24
K9	K1	14'	259.51	24.56
K9	K1	15'	261.20	10.10
K9	K1	16'	4.59	14.45
K9	K1	17'	7.47	45.85

ΥΠΟΜΝΗΜΑ
Γραμμή Αιγιαλού
—"— Παραλίας

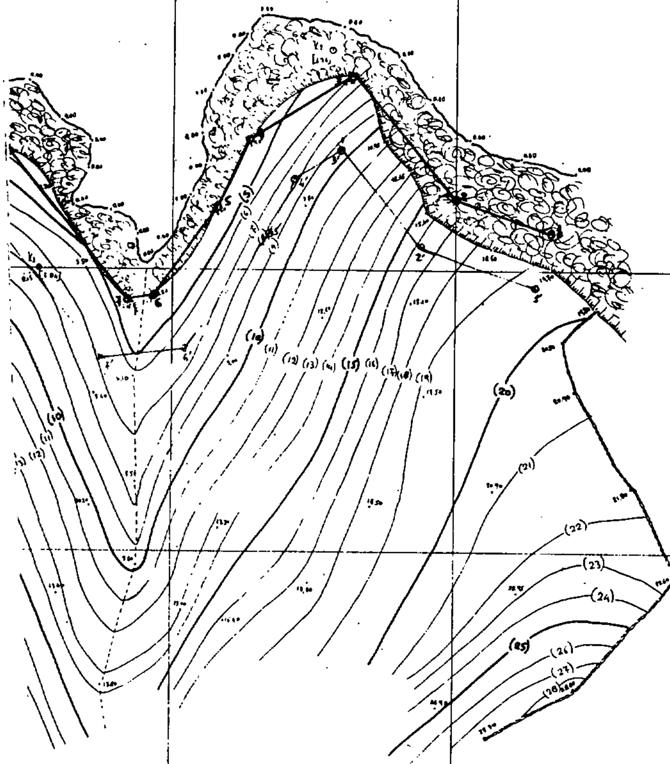

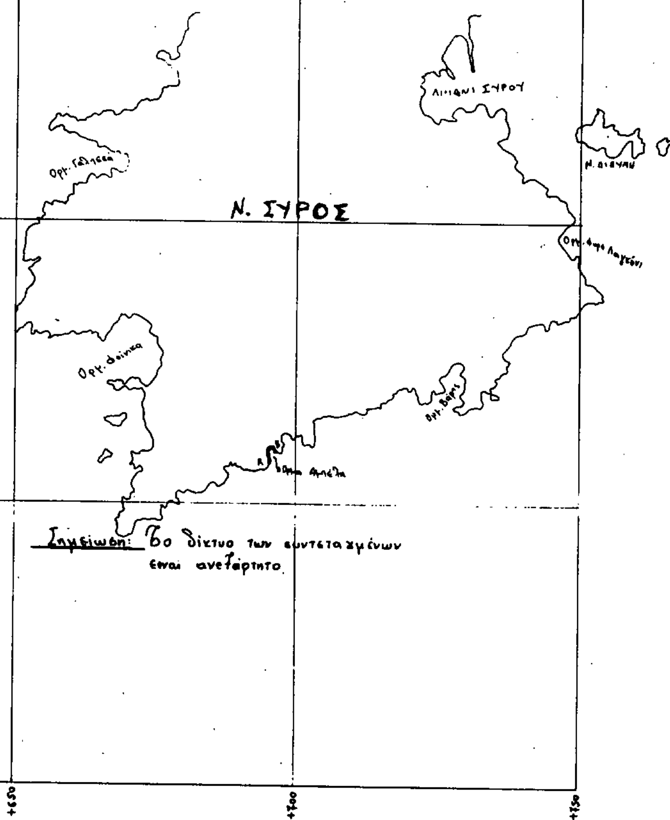

Σημείωση: Το δίκτυο των συντεταγμένων είναι ανεξάρτητο.

+550 +600 +650 +700 +750

Αριθ. 489 (2)

Καθορισμός των ορίων του αιγιαλού και δημιουργία ζώνης παραλίας στη θέση «ΠΙΣΩ ΓΙΑΛΙΑ» κοινότητας Στενιών Ν. Άνδρου μπροστά από ιδιοκτ. Εμμ. Λογοθέτη.

Η ΝΟΜΑΡΧΗΣ ΚΥΚΛΑΔΩΝ

Έχοντας υπόψη:

1. Τις διατάξεις των άρθρ. 1 μέχρι και 7 του Α.Ν. 2344/1940 «περί αιγιαλού και παραλίας», όπως τροποποιήθηκαν και συμπληρώθηκαν με τις διατάξεις: α) του άρθρου 13 του Ν. 1078/80 και β) του άρθρου 23 του Ν. 1337/83.

2. Τις διατάξεις της παρ. 9 του άρθρ. 1 του κεφαλαίου Β' της 0.208/181/26.4.82 (ΦΕΚ 214/26.4.82 τεύχος Β') κοινής απόφασης των Υπουργών Προεδρίας Κυβερνήσεως και Οικονομικών» Αναμόρφωση Συλλογικών Οργάνων Γνωμοδοτικής και Αποφασιστικής αρμοδιότητας του Υπ. Οικονομικών».

3. Την από 11.2.89 έκθεση της «Επιτροπής καθορισμού των ορίων του αιγιαλού και παραλίας και θέσεων αμμοληψίας» που καθόρισε τα όρια του αιγιαλού και της παραλίας στην περιοχή «ΠΙΣΩ ΓΙΑΛΙΑ» κοινότης Στενιών Ν. Άνδρου προ ιδιοκτ. Εμμ. Λογοθέτη και το από Δεκέμβριο 1989 με κλίμακα 1:500 τοπογραφικό διάγραμμα του Λεων. Γονέου πολιτικού μηχανικού Αριστ. Πανεπιστ. Θεσ/νίκης που θεωρήθηκε την 11.12.89 από την Δ/νση Τεχν. Υπηρεσιών της Ν. Κυκλάδων και συνοδεύει την έκθεση της προαναφερομένης Επιτροπής.

4. Τη σύμφωνη γνώμη του Γεν. Επιτελείου Ναυτικού, που διατυπώθηκε στο αρ. 544.5/163/15.3.90 έγγραφό του.

5. Τις διατάξεις του άρθρ. 1 της παρ. 1 του Ν. 3200/55 (ΦΕΚ 97/Α/1955) «περί διοικητικής αποκεντρώσεως «σε συνδυασμό με τις διατάξεις του από 28.6.55 Β.Δ./τος «περί εξαιρέσεως από της κατά άρθρ. 1 παρ. 1 του Ν. 3200/55 αρμοδιότητος των Νομαρχών, αντικειμένων τινων αρμοδιότητος του Υπ. Οικονομικών του Β.Δ. 704/70 και του άρθρου 1 παρ. 5 του Π.Δ. 71/25.2.84, σχετικά με τη μεταβίβαση αρμοδιοτήτων του Υπουργού Οικονομικών στους Νομάρχες και στις Περιφερειακές Αρχές διανομαρχιακού επιπέδου, αποφασίζουμε:

1. Επικυρώνουμε την από 11.12.1989 έκθεση της Επιτροπής καθορισμού των ορίων του αιγιαλού και παραλίας και θέσεων αμμοληψίας, καθώς και το από Δεκέμβριο 1989 τοπογραφικό διάγραμμα, που την συνοδεύει, το οποίο συντάχθηκε από τον Λεων. Γονέο, πολιτικό μηχανικό, με κλίμακα 1:500 και θεωρήθηκε την 11.12.1989 από τη Δ/νση Τεχν. Υπηρεσιών της Νομαρχίας Κυκλάδων, επί του οποίου η πιο πάνω Επιτροπή, με κόκκινη γραμμή καθόρισε τα όρια του αιγιαλού στη θέση «ΠΙΣΩ ΓΙΑΛΙΑ» κοινότητας Στενιών Ν. Άνδρου μπροστά από ιδιοκτ. Εμμ. Λογοθέτη και με κίτρινη γραμμή τα όρια της παραλίας στην ίδια θέση.

2. Η παρούσα απόφαση μαζί με την έκθεση και το διάγραμμα, που προαναφέραμε, να δημοσιευτούν στην Εφημερίδα της Κυβερνήσεως, σύμφωνα με τις διατάξεις του άρθρου 13 του Ν. 1078/1983.

Ερμούπολη, 20 Ιουνίου 1990

Η Νομάρχης

Φ. ΠΑΤΡΙΑΝΑΚΟΥ - ΚΑΡΑΪΣΚΟΥ

ΕΚΘΕΣΗ

επιτροπής καθορισμού των οριογραμμών αιγιαλού και παραλίας στην περιοχή «ΠΙΣΩ ΓΙΑΛΙΑ» κοινότητας Στενιών Ν. Άνδρου παρά την ιδιοκτησία Επαμ. Λογοθέτη (άρθ. 74 Π.Δ. 636/77).

Για τον καθορισμό για πρώτη φορά των ορίων αιγιαλού στη θέση «Πίσω Γιάλια» Στενιών Ν. Άνδρου μπροστά από την ιδιοκτησία Επαμεινώντα Λογοθέτη στην Άνδρο σήμερα 11 Δεκεμβρίου 1989 οι υπογεγραμμένοι:

1. Δημήτριος Μαρκόπουλος ΠΕ4 με Α' βαθμό προϊσ/νος Δ.Ο.Υ. Άνδρου, ως πρόεδρος.

2. Αυγουστής Λεφάκης τοπογράφος Μηχανικός ΠΕ4 με Α' βαθμό αναπληρών τον Δ/ντή Τεχνικών Υπηρεσιών Ν. Κυκλάδων δυνάμει των ΤΥ 2462/8.6.84 αποφάσεως Νομάρχη Κυκλάδων, ΤΥ 2559/11.6.1986 εγγράφου ΔΤΥΝΚ και 3133/9.10.1977 αποφάσεως Επάρχου Άνδρου, ως μέλος.

3. Ηλίας Μανάκος Υποπλοίαρχος Λ.Σ., Λιμενάρχης Άνδρου, ως μέλος, αποτελούντες την επιτροπή καθορισμού των ορίων του αιγιαλού και της παραλίας βάσει του άρθρου 74 του Π.Δ. 636/77 και μετά από προφορική εντολή του Προέδρου, μεταβήκαμε επί τόπου στην προαναφερομένη περιοχή την 11 Δεκεμβρίου 1989 και λαβόντες υπόψη:

1. Την από 28.7.1989 αίτηση του Επαμεινώντα Λογοθέτη διά της οποίας ζητείται ο καθορισμός του αιγιαλού στην ανωτέρω περιοχή.

2. Το υπό του Διπλ/χου Πολιτικού Μηχανικού Λεωνίδα Δ. Γονέου συνταχθέν τον Δεκέμβριο 1989 τοπογραφικό και υψομετρικό διάγραμμα σε μια πινακίδα και σε κλίμακα 1:500 πλεγμένο για την ακρίβεια της αποτύπωσης από τον Τοπογράφο Μηχανικό ΠΕ4Α Αυγουστή Λεφάκη την 11.12.1989 και θεωρηθέν αυθημερόν υπό της ΔΤΥΝ Κυκλάδων ως το άρθρο 20 του Ν. 719/77 ορίζει.

3. Τις διατάξεις του ΑΝ 2344/40 όπως αυτός τροποποιήθηκε.

4. Την με αριθμό Δ 5907/1672/15.9.1978 απόφαση Υπ. Οικονομικών.

5. Την από την επιτόπιο μετάβαση σχηματισθείσα αντίληψη περί του πλάτους της βρεχομένης ζώνης της ξηράς και από τα υπόλοιπα συναφή στοιχεία δηλαδή το ότι:

α) Η ακτή, ή είναι αμμώδης με ήπια κλίση, ή βραχώδης απρόσιτη με σχεδόν κατακόρυφα πρανή με καταπτώσεις βράχων από την υποσκαφή των κυμμάτων.

β) Στις γειτονικές περιοχές δεν υπάρχει χαραγμένος κάποιος αιγιαλός.

γ) Μεταξύ των σημείων Π10-Π11 του συνημμένου σχεδίου έχουν εκτελεστεί πλησίον της ακτής μικρής έκτασης έργα κατασκευής τοίχου αντιστίριξης - προστασίας προς τη θάλασσα, του δρόμου προς Στενιές που συνδέει την πόλη Άνδρου με την κοινότητα Στενιών.

δ) Τα βάθη πλησίον της ακτής είναι μικρά και ο πυθμένας της θαλάσσης αμμώδης και ομαλός.

ε) Το ανάπτυγμα πελάγους εκτείνεται αρκετά μίλια μέχρι τα νησιά Χίο, Σάμο, Ικαρία κ.λπ. Η περιοχή προσβάλλεται από ανέμους Ανατολικών κατευθύνσεων, Βόρειο-Ανατολικούς, Ανατολικούς μέχρι Νοτιο-Νοτιο-Ανατολικούς, που παρά την μεγάλη συχνότητα και ένταση, ο κυμματισμός μειώνεται πλησίον της ακτής λόγω του αβαθούς αυτής. Δημιουργεί όμως λόγω της αμμώδους συστάσεως ιδιαίτερα αισθητές αλλοιώσεις στην γαιώδη ακτή, αποφασίζει:

1. Καθορίζει επί του πιο πάνω Τοπογραφικού διαγράμματος:

α) Την οριογραμμή του αιγιαλού με κόκκινη συνεχή πολυγωνική γραμμή Π1.Π2.Π3...Π10.Π11 της οποίας οι κορυφές εξασφαλίζονται από τις συντεταγμένες του Εθνικού Τριγωνομετρικού Δικτύου.

β) Την οριογραμμή της παραλίας με συνεχή κίτρινη πολυγωνική γραμμή.

Ρ1.Ρ2.Ρ3.Ρ4.Ρ5.Ρ6.Ρ7.Ρ8.Ρ9.Ρ10.Ρ11 της οποίας οι κορυφές τοποθετούνται σε απόσταση δέκα (10) μέτρων από τις κορυφές του αιγιαλού και εξασφαλίζονται από τις συν/νες του Εθνικού Τριγωνομετρικού Δικτύου.

γ) Ορίζει δεκάμετρο ζώνη παραλίας επειδή δεν πληρούνται οι σκοποί της παραγράφου 1 του άρθρου 7 του ΑΝ 2344/40.

2. Αποφαίνεται ότι δεν υπάρχει παλαιός αιγιαλός στη θέση που χαράσσεται ο παρών αιγιαλός, ούτε υπάρχουν κτίσματα επί του αιγιαλού παρά ένα μικρό ερηπωμένο κτίσμα «κελί ζώων» στην παραλία.


Η Επιτροπή

Ο Πρόεδρος

ΔΗΜ. ΛΕΩΝ. ΜΑΡΚΟΠΟΥΛΟΣ

Τα Μέλη


ΑΥΓΟΥΣΤΗΣ ΛΕΦΑΚΗΣ, ΗΛΙΑΣ ΜΑΝΑΚΟΣ

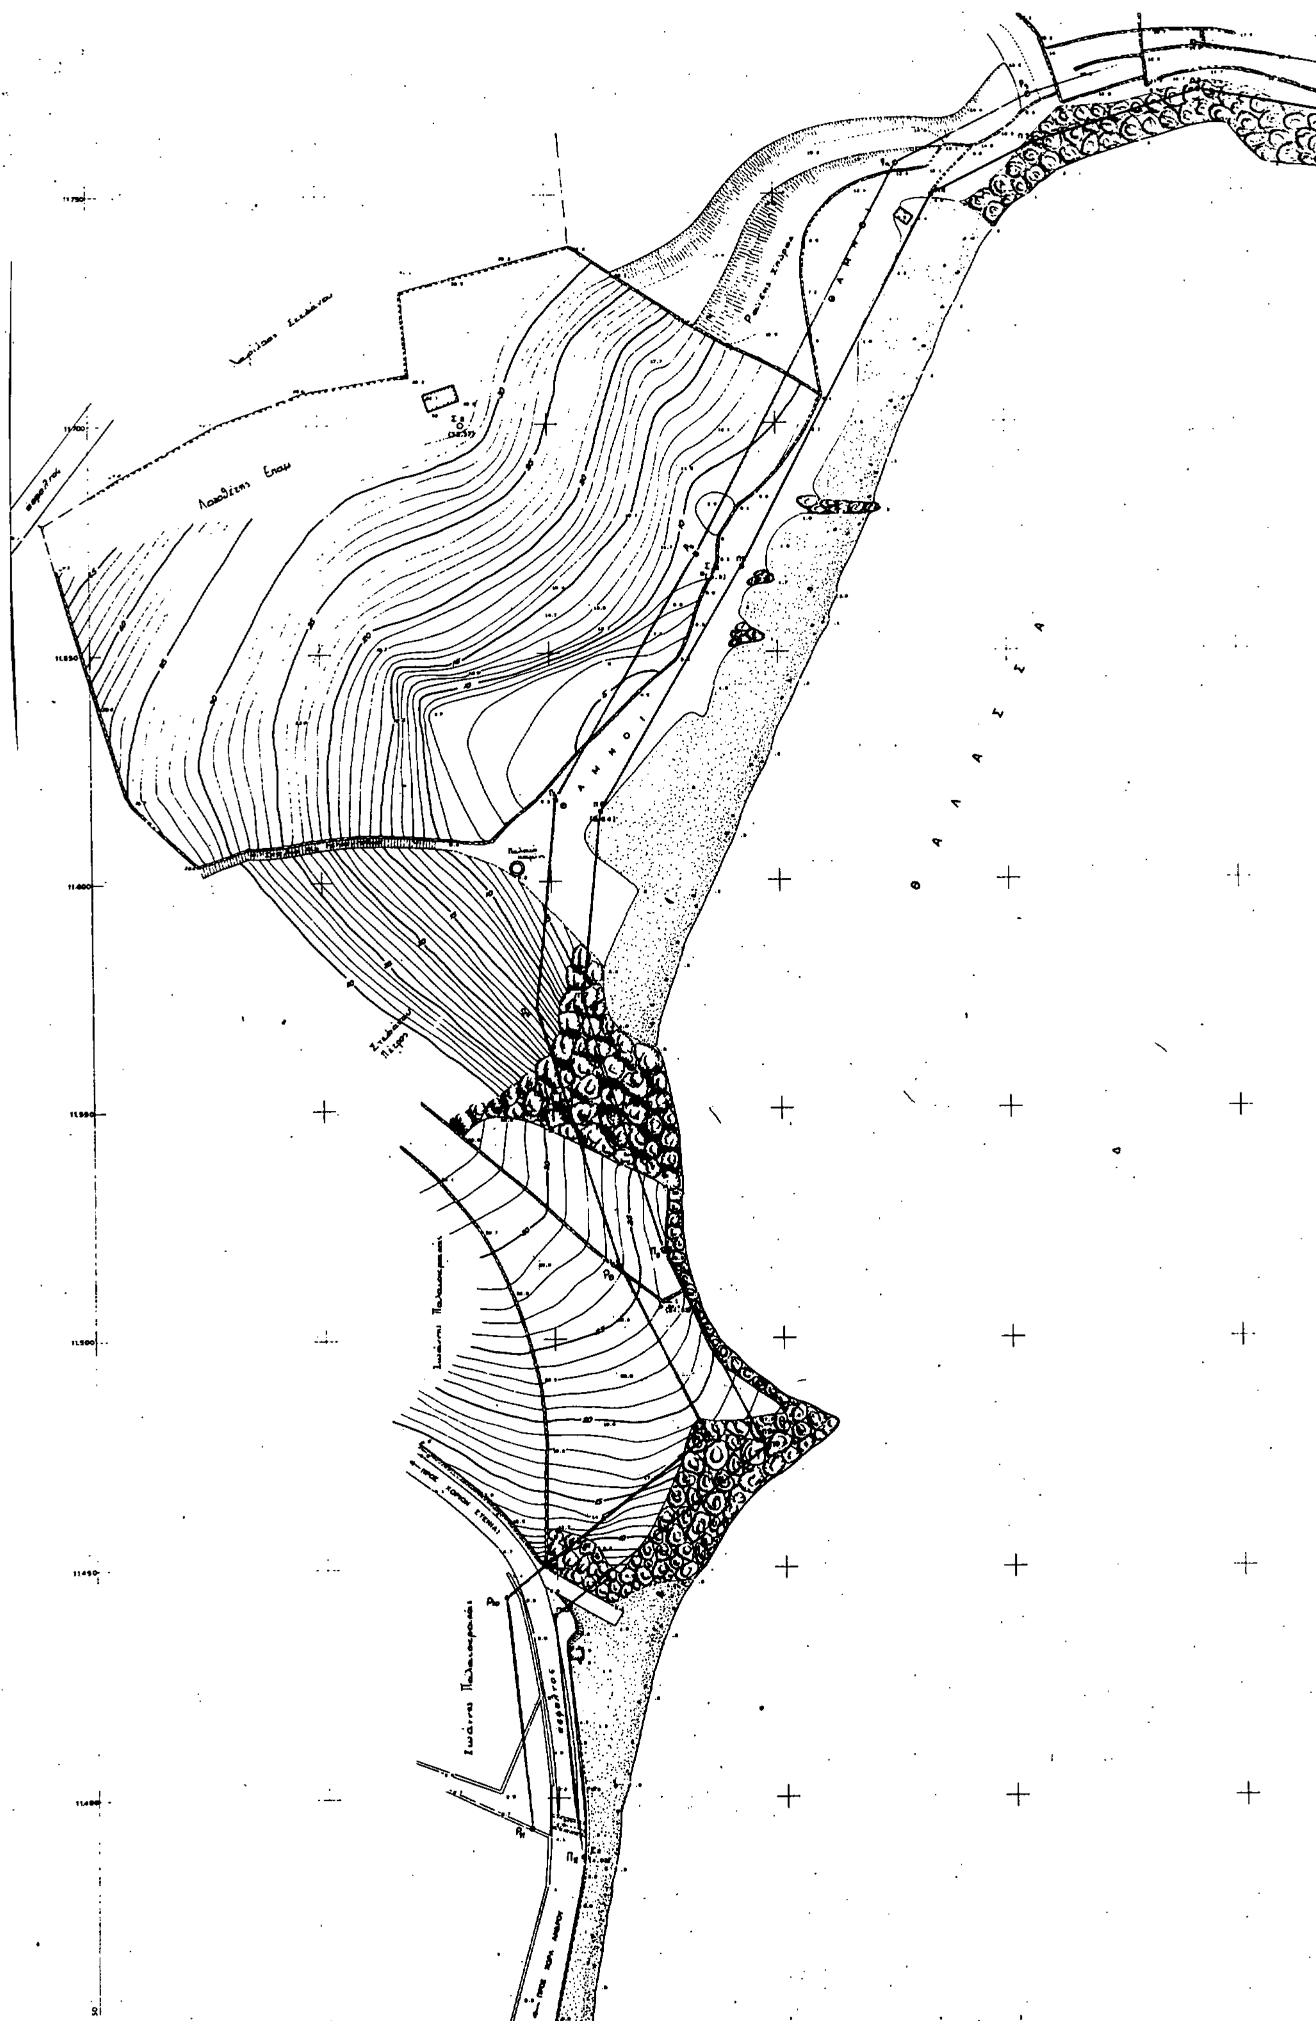
Θ Α Λ Α Σ Σ Α
Α Μ Μ Ο Ι

ΠΙΝΑΚΑΣ ΣΥΝΤΕΤΑΓΜΕΝΩΝ

	Χ	Ψ		Χ	Ψ
$Π_1$	-2362.12	[illegible]	$Ρ_1$	-2360.35	+11773.49
$Π_2$	-2407.05	+11771.74	$Ρ_2$	-2407.62	+11782.00
$Π_3$	-2443.05	+11761.07	$Ρ_3$	-2446.74	+11770.41
$Π_4$	-2465.05	+11750.07	$Ρ_4$	-2472.41	+11757.57
$Π_5$	-2507.76	+11668.73	$Ρ_5$	-2516.51	+11673.59
$Π_6$	-2539.08	+11615.29	$Ρ_6$	-2548.82	+11618.45
$Π_7$	-2543.16	+11573.56	$Ρ_7$	-2553.36	+11571.99
$Π_8$	-2526.18	+11519.23	$Ρ_8$	-2535.48	+11515.46
$Π_9$	-2504.26	+11475.80	$Ρ_9$	-2516.89	+11478.63
$Π_{9α}$	-2504.96	+11477.66	$Ρ_{10}$	-2561.17	+11443.75
$Π_{10}$	-2550.18	+11439.94	$Ρ_{11}$	-2555.82	+11393.25
$Π_{11}$	-2544.78	+11387.36			

ΑΠΟΣΠΑΣΜΑ 1:50.000 Φ.Χ. ΑΝΔΡΟΣ

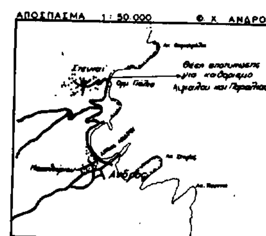

Παρατηρήσεις

1. Οι συν/νες είναι του κρατικού δικτύου και η εξάρτηση έγινε από τα τριγωνομετρικά της Γ.Υ.Σ. 11, 12 και 25.
2. Τα υψόμετρα εξαρτήθηκαν από το τριγωνομετρικό δίκτυο και ελέχθηκαν από θάλασσα.

ΥΠΟΜΝΗΜΑ

Γραμμή Αιγιαλού ————

Γραμμή Παραλίας ————

Το παρόν διάγραμμα συνοδεύει την από 11/12/1989 έκθεση καθορισμού οριογραμμής Αιγιαλού & Παραλίας

Ο ΠΡΟΕΔΡΟΣ ΤΑ ΜΕΛΗ

1. 2.

ΜΑΝΑΚΟΣ ΝΙΚΟΣ ΥΠΟΜΗΧΑΝΙΚΟΣ Δ.Ε.

Ελέγχθηκε επί τόπου η ακρίβεια της αποτύπωσης

Άνδρος 11/12/1989

Ο ΤΕΧΝΙΚΟΣ ΥΠΑΛΛΗΛΟΣ

ΑΥΓΟΥΣΤΗΣ ΛΕΦΑΚΗΣ

ΤΟΠΟΓΡΑΦΙΚΟ ΔΙΑΓΡΑΜΜΑ ΓΙΑ ΤΟ ΚΑΘΟΡΙΣΜΟ ΑΙΓΙΑΛΟΥ ΚΑΙ ΠΑΡΑΛΙΑΣ ΣΤΟΝ ΟΡΜΟ: «ΠΙΣΩ ΓΙΑΛΙΑ» ΚΟΙΝΟΤΗΤΟΣ ΣΤΕΝΙΩΝ ΝΗΣΟΥ ΑΝΔΡΟΥ

ΚΛΙΜΑΞ 1:500

ΕΘΕΩΡΗΘΗ

Ο Διευθυντής Τεχνικών Υπηρεσιών

ΑΥΓΟΥΣΤΗΣ ΛΕΦΑΚΗΣ

ΑΘΗΝΑ ΔΕΚΕΜΒΡΙΟΣ 1989

Ο ΣΥΝΤΑΞΑΣ

ΛΕΩΝΙΔΑΣ Δ. ΓΟΝΕΟΣ

ΒΑΡΒΑΚΗ 20.

ΕΘΝΙΚΟ ΤΥΠΟΓΡΑΦΕΙΟ

Εκδίδει την ΕΦΗΜΕΡΙΔΑ ΤΗΣ ΚΥΒΕΡΝΗΣΕΩΣ από το 1833

Διεύθυνση : Καποδιστρίου 34
Ταχ. Κώδικας: 104 32
TELEX : 22.3211 YPET GR

Οι Υπηρεσίες του **ΕΘΝΙΚΟΥ ΤΥΠΟΓΡΑΦΕΙΟΥ** λειτουργούν καθημερινά από **8.00΄** έως **13.30΄**

ΧΡΗΣΙΜΕΣ ΠΛΗΡΟΦΟΡΙΕΣ

- Πώληση ΦΕΚ όλων των Τευχών Καποδιστρίου 25 τηλ.: 52.39.762
- ΒΙΒΛΙΟΘΗΚΗ: Σολωμού 51 τηλ.: 52.48.188
- Για φωτοαντίγραφα παλαιών τευχών στην οδό Σολωμού 51 τηλ.: 52.48.141
- Τμήμα πληροφόρησης: Για τα δημοσιεύματα των ΦΕΚ τηλ.: 52.25.713 – 52.49.547

- Οδηγίες για δημοσιεύματα Ανωνύμων Εταιρειών και ΕΠΕ τηλ.: 52.48.785

Πληροφορίες για δημοσιεύματα Ανωνύμων Εταιρειών και ΕΠΕ τηλ.: 52.25.761

- Αποστολή ΦΕΚ στην επαρχία με καταβολή της αξίας του δια μέσου Δημοσίου Ταμείου Για πληροφορίες: τηλ.: 52.48.320

Τιμές κατά τεύχος της ΕΦΗΜΕΡΙΔΑΣ ΤΗΣ ΚΥΒΕΡΝΗΣΕΩΣ:

. Κάθε τεύχος μέχρι 8 σελίδες δρχ. 30. Από 9 σελίδες μέχρι 16 δρχ. 40, από 17 έως 24 δρχ. 50

Από 25 σελίδες και πάνω η τιμή πώλησης κάθε φύλλου (8σέλιδου ή μέρους αυτού) αυξάνεται κατά 20 δρχ.

Μπορείτε να γίνετε συνδρομητής για όποιο τεύχος θέλετε. Θα σας αποστέλλεται με το Ταχυδρομείο.

ΕΤΗΣΙΕΣ ΣΥΝΔΡΟΜΕΣ

Κωδικός αριθ. κατάθεσης στο Δημόσιο Ταμείο 2531			Κωδικός αριθ. κατάθεσης στο Δημόσιο Ταμείο 3512	
Η ετήσια συνδρομή είναι:			Ποσοστό 5% υπέρ του Ταμείου Αλληλοβοηθείας του Προσωπικού (ΤΑΠΕΤ)	
α) Για το Τεύχος Α΄	Δρχ.	8.500	Δρχ.	425
β) » » » Β΄	»	12.500	»	625
γ) » » » Γ΄	»	5.000	»	250
δ) » » » Δ΄	»	12.000	»	600
ε) » » » Αναπτυξιακών Πράξεων	»	9.500	»	475
στ) » » » Ν.Π.Δ.Δ.	»	5.000	»	250
ζ) » » » ΠΑΡΑΡΤΗΜΑ	»	3.000	»	150
η) » » » Δελτ. Εμπ.& Βιομ. Ιδ.	»	6.000	»	300
θ) » » » Αν. Ειδικού Δικαστηρίου	»	1.500	»	75
ι) » » » Α.Ε. & Ε.Π.Ε.	»	25.000	»	1.250
ια) Για όλα τα Τεύχη	»	55.000	»	2.750

Πληροφορίες: τηλ. 52.48.320

ΑΠΟ ΤΟ ΕΘΝΙΚΟ ΤΥΠΟΓΡΑΦΕΙΟ